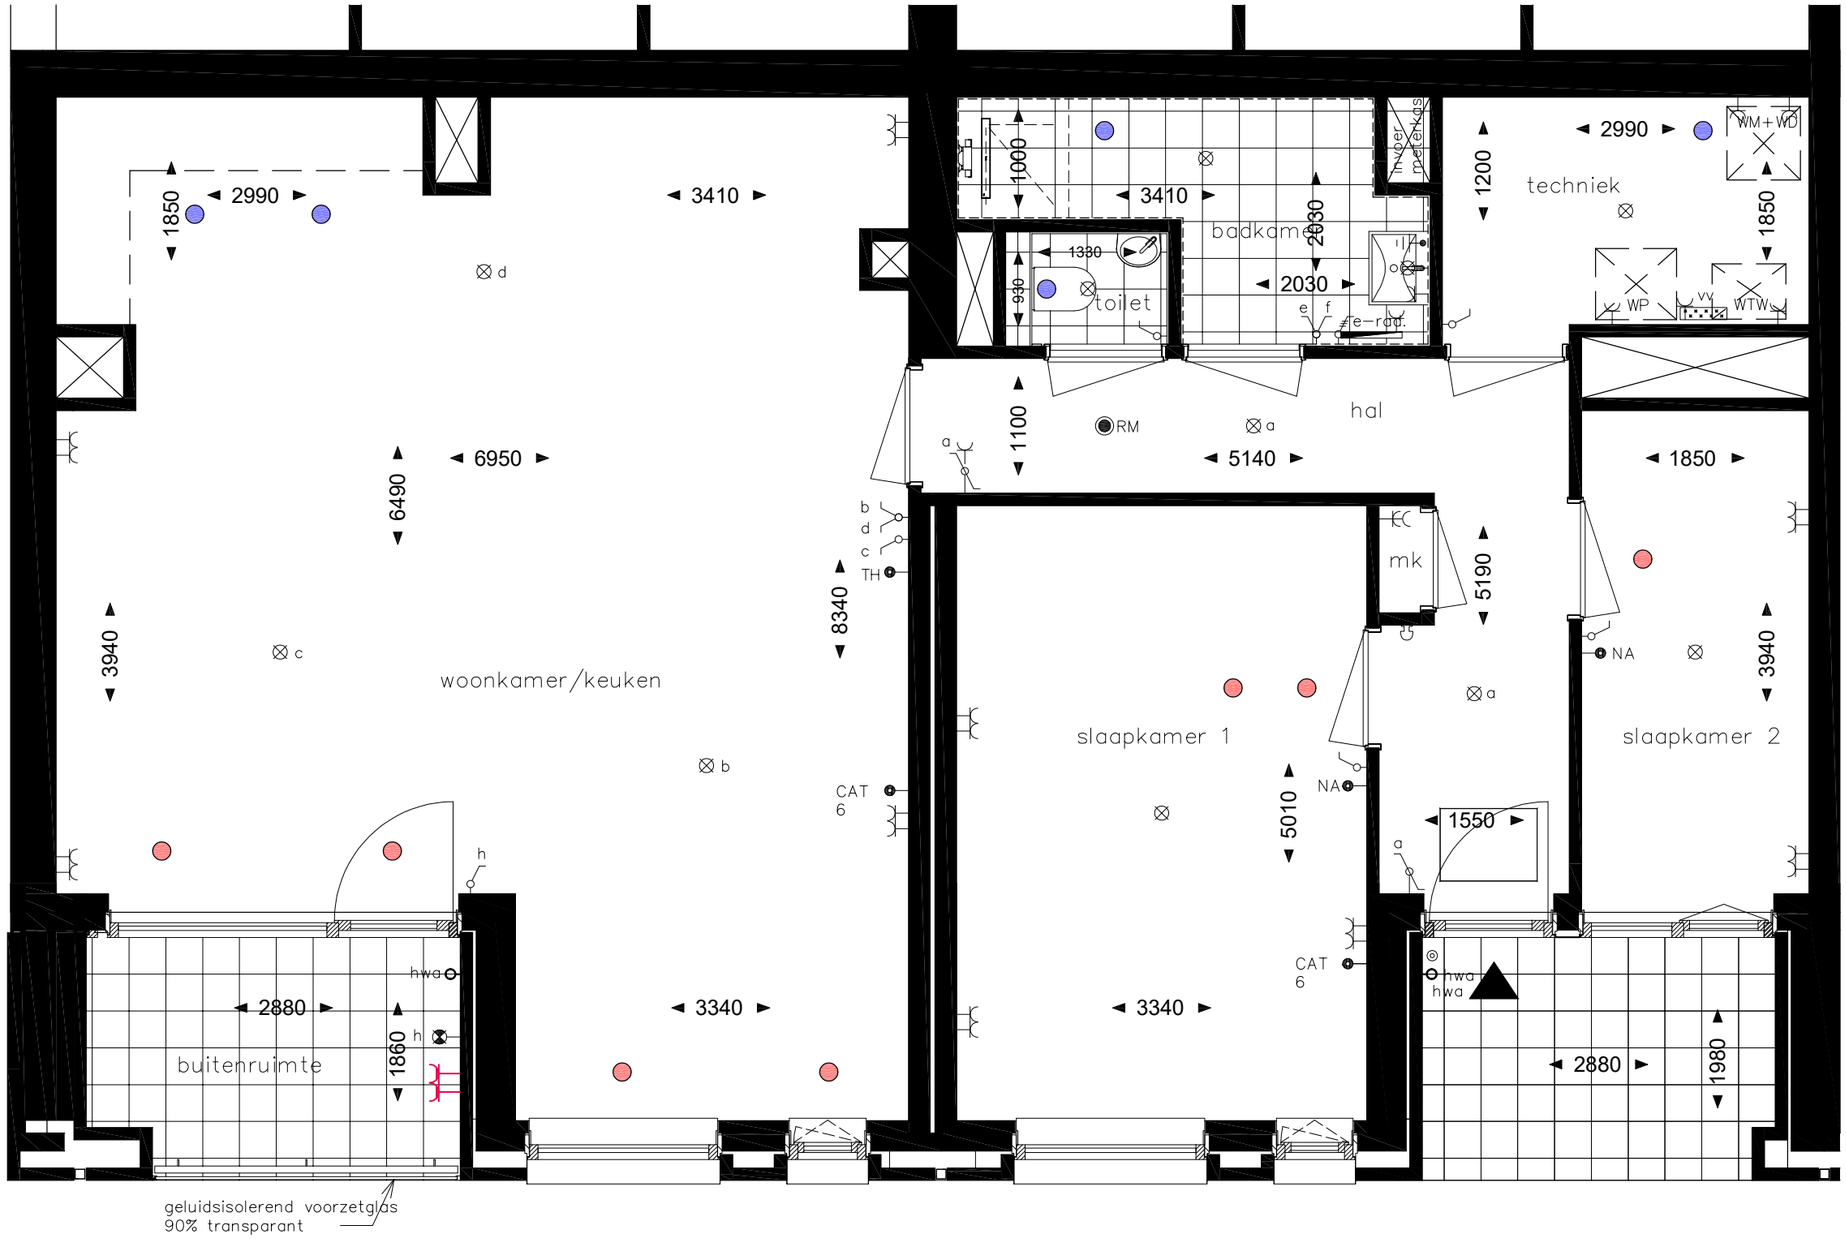

ADSR

Aan de Stegge Roosendaal
Elementweg 2
4706 NN Roosendaal
tel. 0165 - 560 602

Project:	Singelkwartier te Vlissingen		
Projectnr:	69184	Bouwnr:	41
Onderdeel:	BGG	Datum:	09-04-2026
Revisie:	02	Status:	Definitief
Formaat:	A3	Schaal:	1 : 50
Getekend:	LVO		

Alle genoemde maatvoeringen zijn circa maatvoeringen en dienen in werkelijkheid ingemeten te worden. Dit document is eigendom van ADSR. Verveelvoudiging en/of veranderingen in een geautomatiseerd gegevensbestand, vermenigvuldiging of ter beschikking stellen aan derden in welke vorm dan ook is zonder voorafgaande schriftelijke toestemming van de eigenaar niet toegestaan.